



Ministero
delle Infrastrutture e dei Trasporti
Capitaneria di porto di Venezia

ORDINANZA N°73/2019

Il Comandante del porto e Capo del Circondario marittimo di Venezia;

VISTA: la nota assunta a protocollo n°18956 in data 18/06/2019, con la quale il Consorzio Venezia Nuova ha chiesto la proroga per ulteriori 90 (novanta) giorni dell'Ordinanza n°03/2019 in data 15/01/2019, con la quale è stata disciplinata la navigazione in occasione della prevista chiusura parziale del Canale marittimo di Lido Treporti, al fine di ultimare i lavori di pulizia sui recessi di alloggiamento delle paratoie della barriera del sistema MOSE nella Bocca di Lido Treporti e manutenzione delle trincee di protezione fondali;

VISTA: la relazione "*Valutazione rischio ritrovamento ordigni bellici ad integrazione del Piano di Sicurezza e Coordinamento (PSC)*" in data 04/06/2019 della Società HMR di Padova;

VISTE: le note n°3152 in data 25/01/2019 e n°6205 in data 13/02/2019 del Provveditorato Interregionale OO.PP., con le quali sono stati autorizzati i lavori in questione;

VISTA: la nota n°152-DEM/356 in data 10/01/2019 dell'Autorità di sistema portuale m.a.s., con la quale sono stati autorizzati lavori di che trattasi ai fini demaniali marittimi;

RITENUTO: necessario disciplinare la navigazione in prossimità del Canale marittimo di Lido Treporti, ai soli fini di garantire la sicurezza della navigazione in occasione delle attività in parola;

VISTA: la propria Ordinanza n°20/2015 in data 03/03/2015 e successiva Ordinanza di proroga n°128/2016 in data 18/10/2016, afferenti ai lavori Mo.S.E. presso la bocca di Porto di Lido;

VISTA: la Legge n°84/1994 e ss.mm. /ii.;

VISTI: gli articoli 62 e 81 del Codice della Navigazione e l'articolo 59 del relativo Regolamento di esecuzione, (parte prima);

VISTI: gli atti d'ufficio;

RENDE NOTO

che **dal giorno 08/07/2019 al giorno 05/10/2019** (estremi inclusi) la barriera del sistema Mo.S.E. della **bocca di porto di Lido Treporti** sarà interessata da lavori di pulizia sui recessi di alloggiamento nonché di manutenzione delle paratoie e delle trincee di protezione individuate nell'area B1 e area B2 (rispettivamente lato laguna a lato mare, come meglio evincibile nella planimetria in allegato 3), con l'impiego di unità navali e personale subacqueo specializzato, come si evince dalle planimetrie allegate alla presente Ordinanza che ne fanno parte integrante.

ORDINA

Articolo 1

Durante l'intero arco temporale di cui al "rende noto", il **canale marittimo di Lido – Treporti** sarà parzialmente interdetto alla navigazione, alla sosta, all'ancoraggio e a qualsivoglia altro uso pubblico alle unità navali di qualsiasi tipologia, secondo il cronoprogramma dei lavori di seguito specificato (graficamente meglio definiti negli stralci planimetrici in allegato 1 e 2 alla presente, per formarne parte integrante):

- **08/07/2019 – 14/07/2019**, dalla spalla ovest verso il centro del canale;
- **15/07/2019 – 05/10/2019**, dal centro del canale verso la spalla est.

Nell'ambito del predetto cronoprogramma, lo specchio acqueo di volta in volta interessato dal sollevamento delle paratoie sarà opportunamente e tempestivamente segnalato, da parte della ditta operante, mediante il posizionamento di n° 2 (due) boe gialle posizionate ai lati opposti dell'area medesima (sui versanti interno ed esterno della laguna, rispetto alla fila di paratoie) e rimosse dopo l'abbassamento delle stesse.

I divieti di cui al presente articolo non si applicano ai mezzi nautici e al personale impegnato nei lavori, nonché alle unità della Guardia Costiera, delle Forze di Polizia e di soccorso/emergenza, in ragione del proprio ufficio.

Articolo 2

Ciascuna delle aree interessate dai lavori dovrà essere delimitata, a cura del soggetto istante, sia da un idoneo segnalamento marittimo che da un servizio di vigilanza *ad hoc*, mediante la presenza di almeno n°2 (due) mezzi nautici in possesso dei requisiti previsti dalle Ordinanze appositamente adottate dalla Capitaneria di porto di Venezia.

Articolo 3

I contravventori alla presente Ordinanza, salvo che il fatto non costituisca diversa e/o più grave fattispecie illecita, saranno sanzionati ai sensi:

- dell'articolo 53, comma 3 del Decreto legislativo n°171/2005 e ss.mm./ii., se alla condotta di un'unità da diporto;
- dell'articolo 1174, comma 1 e dell'art. 1231 Cod. Nav., negli altri casi

Inoltre, i contravventori saranno ritenuti responsabili civilmente dei danni eventualmente causati a persone e/o cose in conseguenza dell'avvenuta trasgressione.


È fatto obbligo a chiunque spetti di osservare e fare osservare la presente Ordinanza, pubblicizzata sul proprio sito web istituzionale www.guardiacostiera.gov.it/venezia.


Venezia, *(data della firma digitale)*

IL COMANDANTE


CA (CP) Piero PELLIZZARI

(Firma digitale apposta ai sensi del decreto legislativo n°82/2005 e delle discendenti disposizioni attuative)

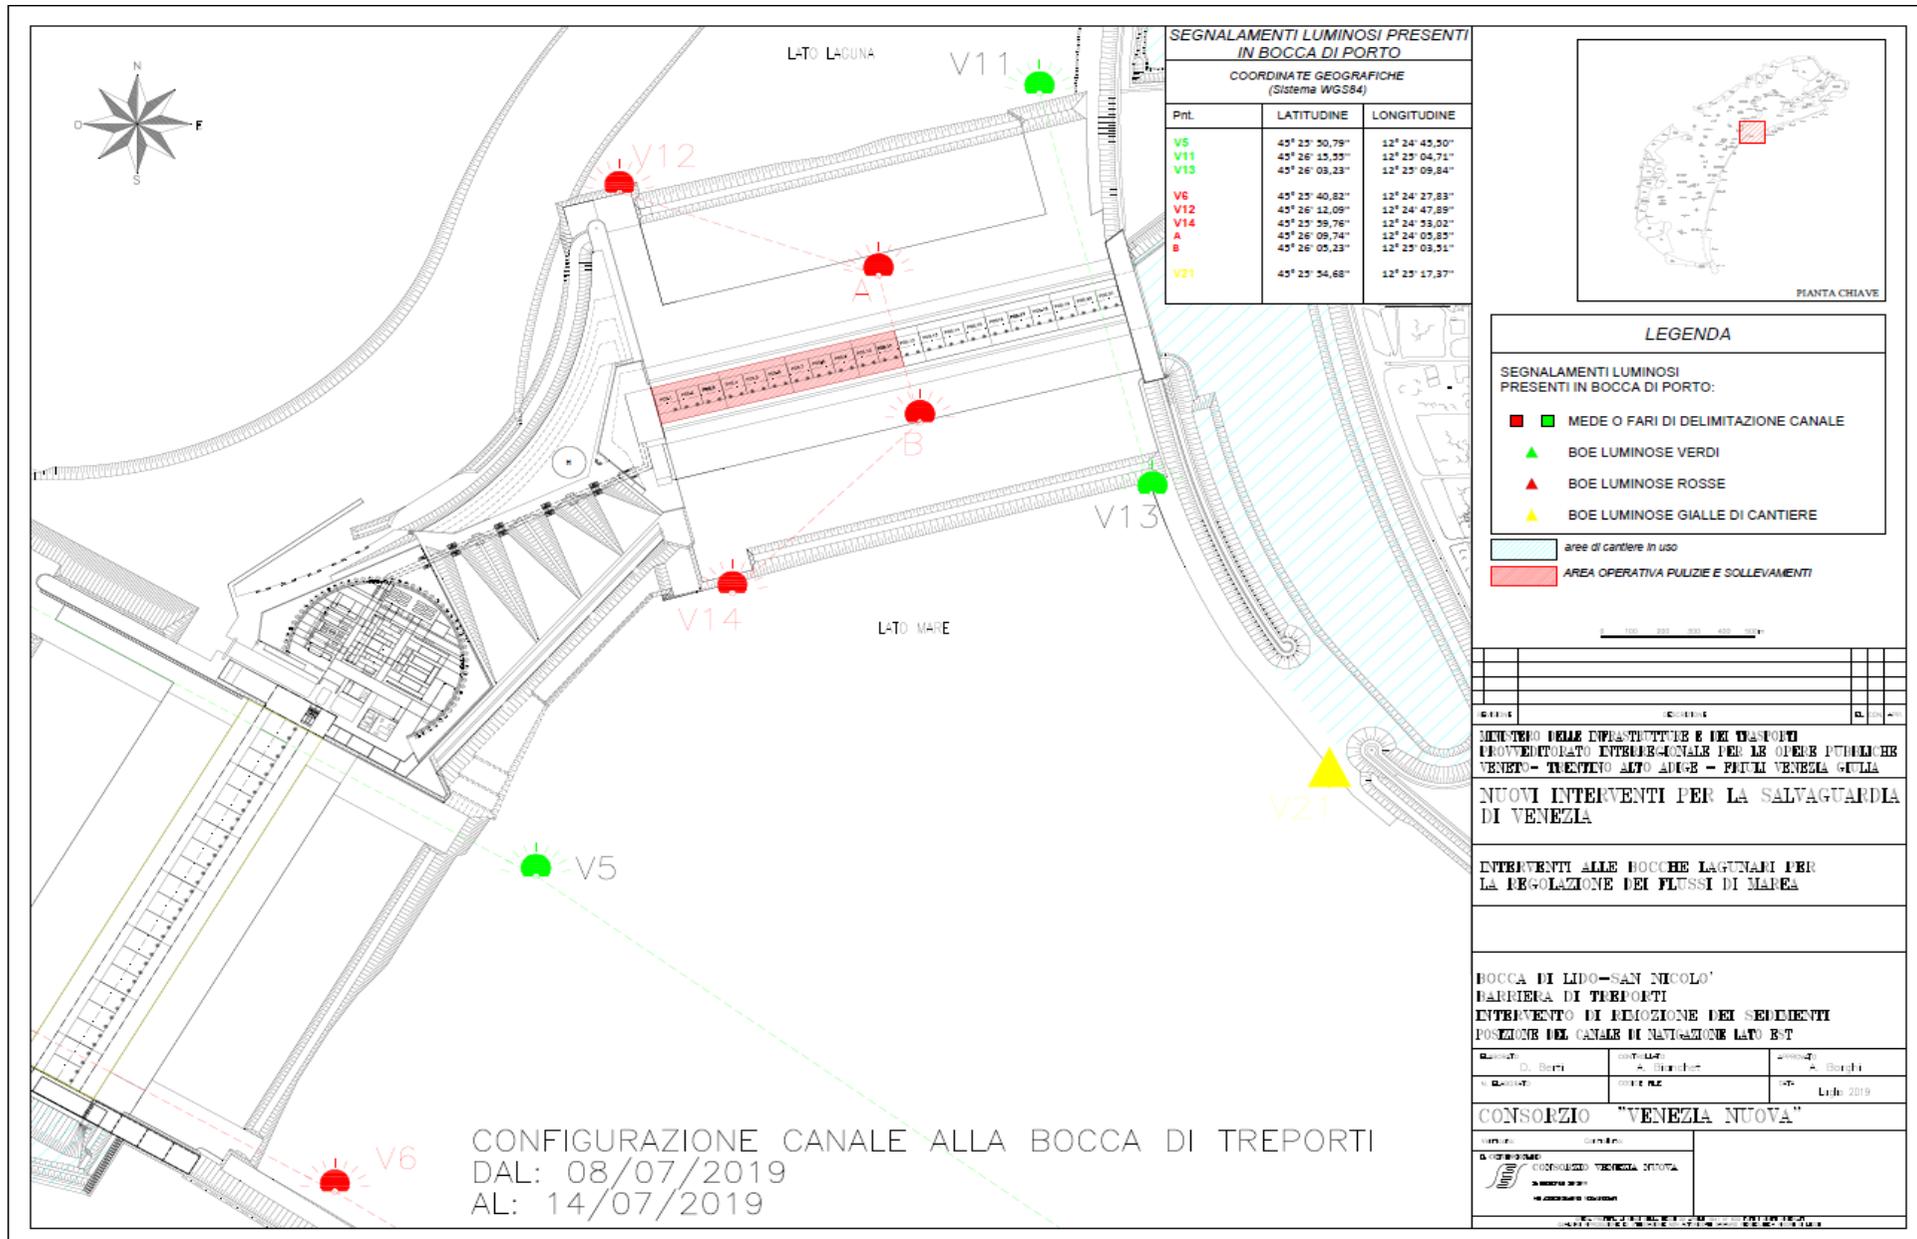

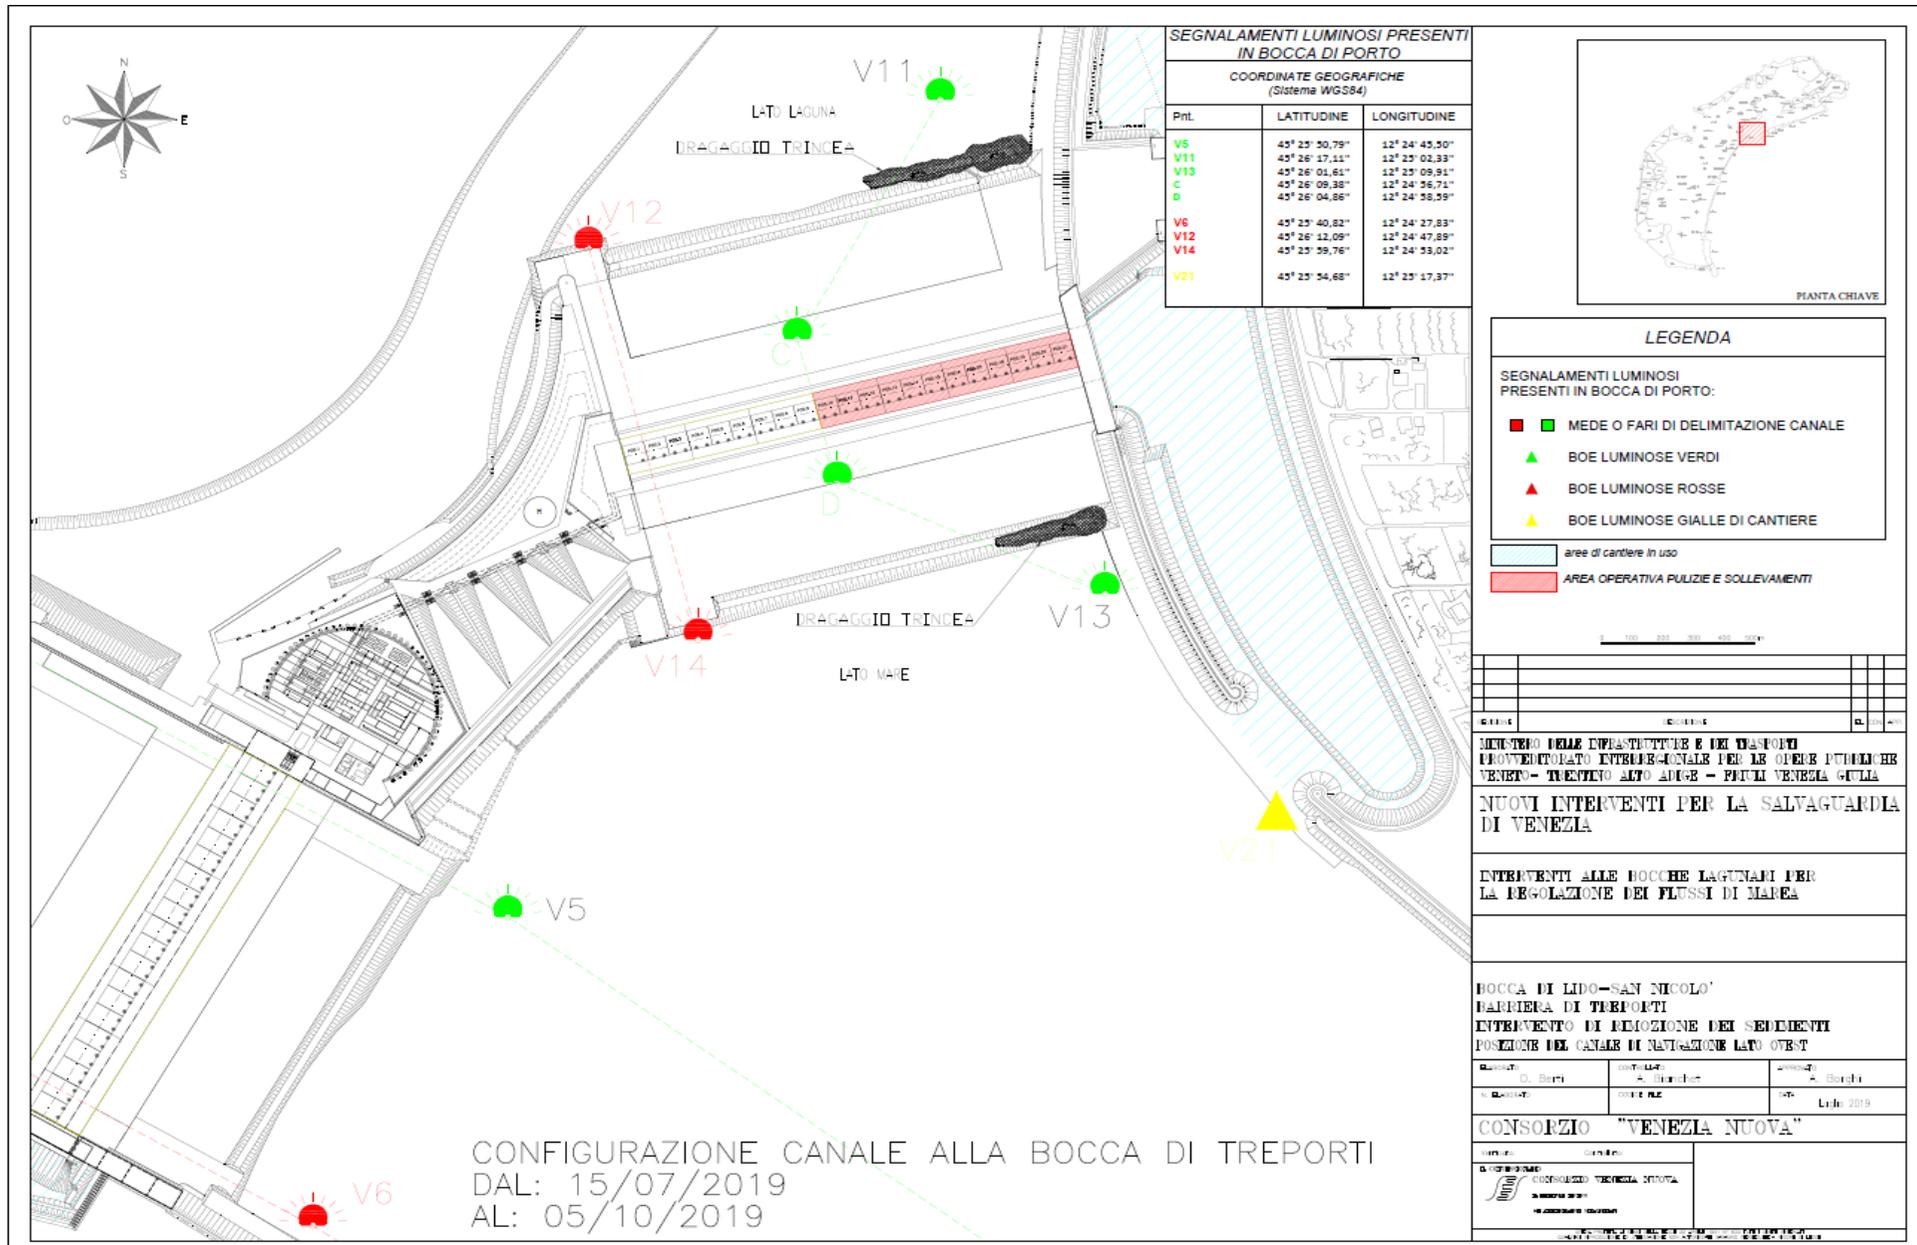

CONFIGURAZIONE CANALE ALLA BOCCA DI TREPONTI
DAL: 15/07/2019
AL: 05/10/2019

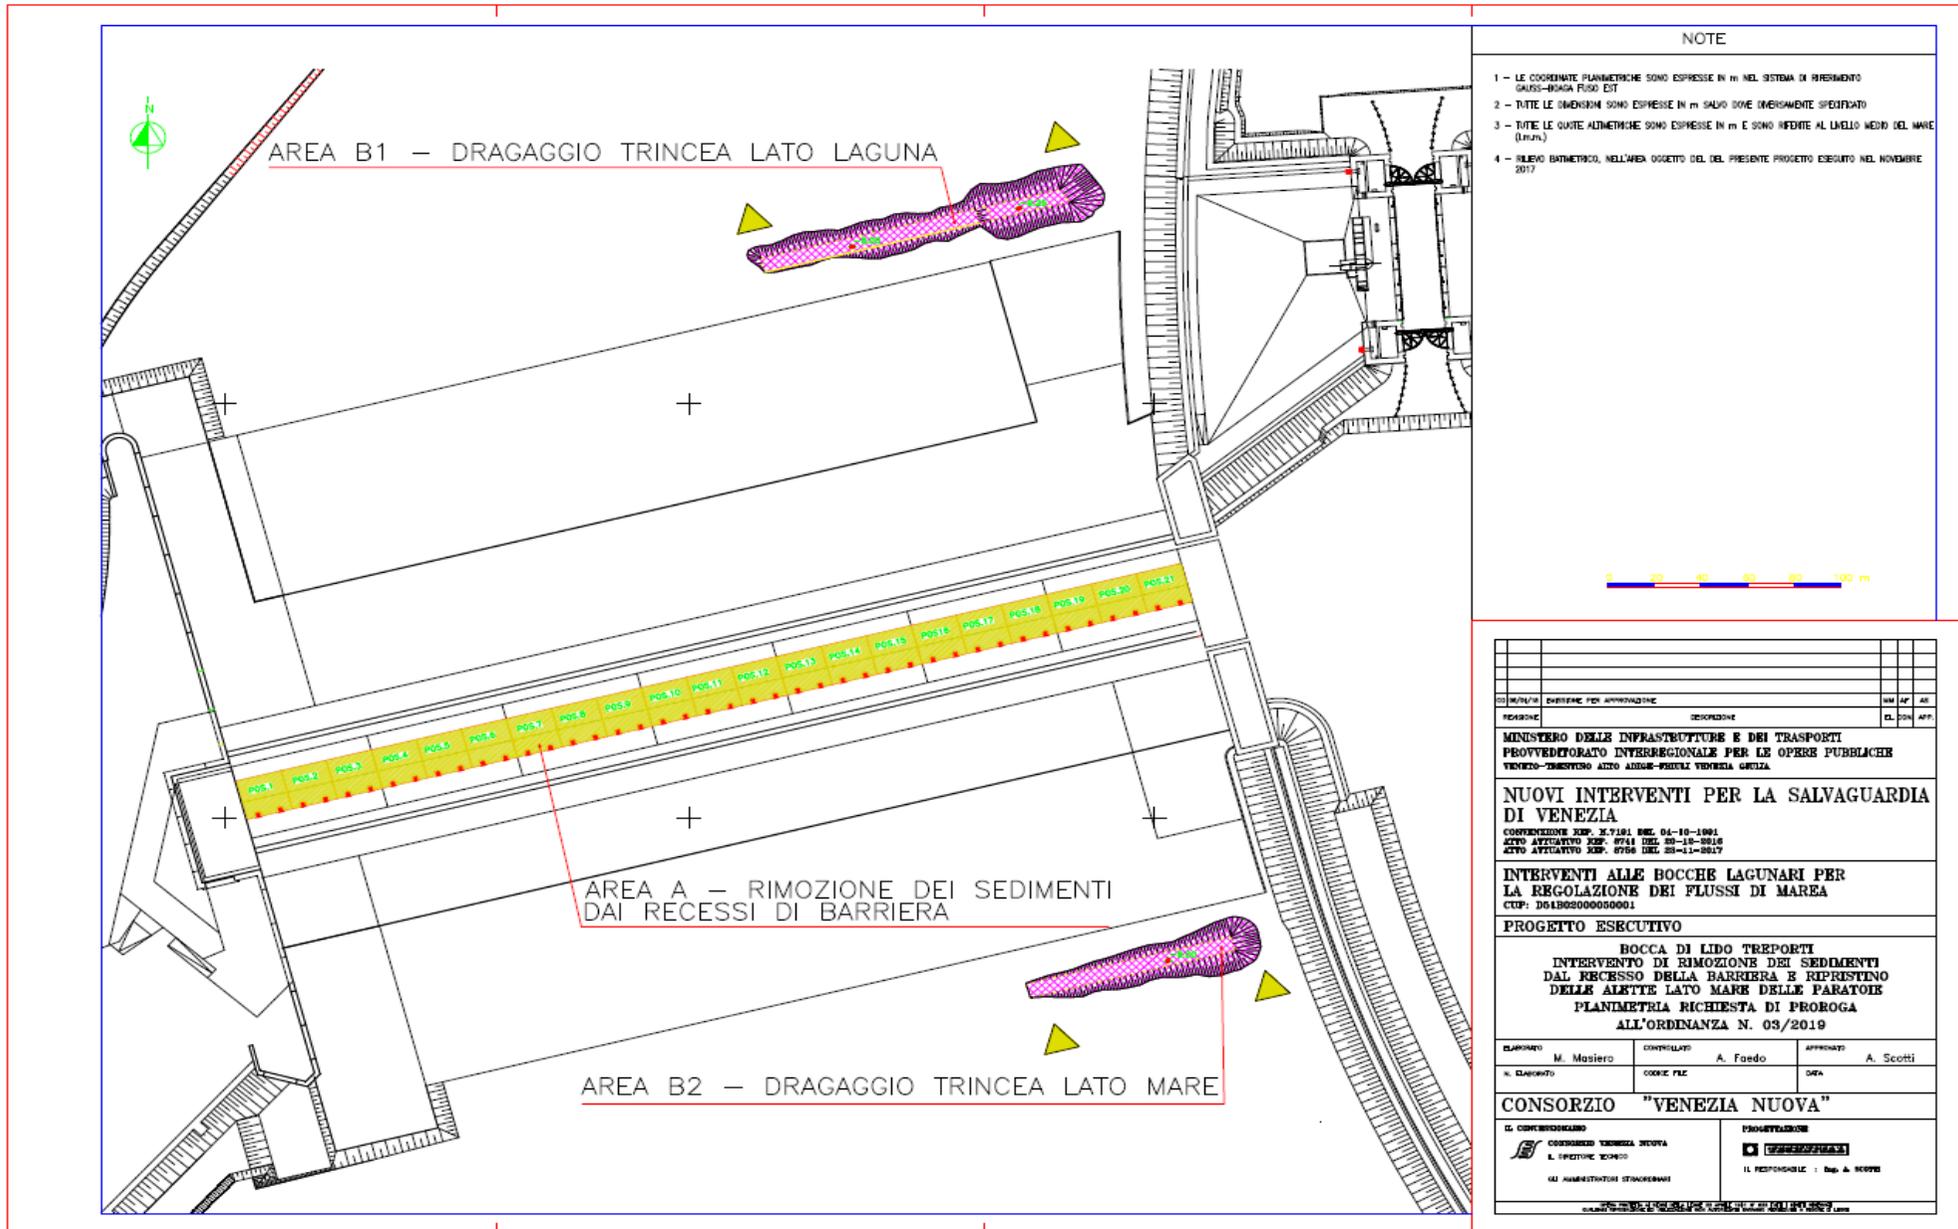

NOTE

- 1 - LE COORDINATE PLANIMETRICHE SONO ESPRESSE IN M NEL SISTEMA DI RIFERIMENTO GAUSS-BONGA FUSO EST
- 2 - TUTTE LE DIMENSIONI SONO ESPRESSE IN M SALVO DOVE INVERSIAMENTE SPECIFICATO
- 3 - TUTTE LE QUOTE ALTIMETRICHE SONO ESPRESSE IN M E SONO RIFERITE AL LIVELLO MEDIO DEL MARE (L.M.M.)
- 4 - RILEVO BATIMETRICO, NELL'AREA OGGETTO DEL DEL PRESENTE PROGETTO ESEGUITO NEL NOVEMBRE 2017



CANTIERE PER APPROVAZIONE		MM	AP	AR
PROIEZIONE	DESCRIZIONE	EL	SON	APP.
MINISTERO DELLE INFRASTRUTTURE E DEI TRASPORTI PROVVEDIMENTO INTERREGIONALE PER LE OPERE PUBBLICHE VENEZIA-TREPORTO ATTO ADDEB-PROTELI VENEZIA GORIZIA				
NUOVI INTERVENTI PER LA SALVAGUARDIA DI VENEZIA CONVENZIONE REP. N.7181 DEL 04-10-1991 ATTO AFFIDATARIO REP. 8748 DEL 20-10-2018 ATTO ATTUATIVO REP. 8758 DEL 20-11-2017				
INTERVENTI ALLE BOCCHE LAGUNARI PER LA REGOLAZIONE DEI FLUSSI DI MAREA CUP: J04L800000000001				
PROGETTO ESECUTIVO BOCCA DI LIDO TREPORTE INTERVENTO DI RIMOZIONE DEI SEDIMENTI DAL RECESSO DELLA BARRIERA E RIPRISTINO DELLE ALETTE LATO MARE DELLE PARATOIE PLANIMETRIA RICHIESTA DI PROROGA ALL'ORDINANZA N. 03/2019				
ELABORATO	CONTROLLATO	APPROVATO		
M. Masiero	A. Faedo	A. Scotti		
N. CLASSE	CODICE FILE	DATA		
CONSORZIO "VENEZIA NUOVA"				
IL CONVENZIONATO CONSORZIO VENEZIA NUOVA IL DIRETTORE GENERALE		PROMOZIONE <input checked="" type="checkbox"/> CONFERMATO IL RESPONSABILE : Ing. A. RIGOLI		
GLI AMMINISTRATORI STRAORDINARI				