



Ministero
delle Infrastrutture e dei Trasporti
Capitaneria di porto di Venezia

ORDINANZA

Il sottoscritto Comandante del porto e Capo del Circondario marittimo di Venezia,

VISTA: l'istanza pervenuta a mezzo mail istituzionale in data 11/03/2020, con la quale la Soc. PLANUM S.r.l., con sede in Via delle Macchine n. 14 a Marghera (VE), ha richiesto l'emissione di apposita Ordinanza ai fini della disciplina della viabilità portuale in occasione dei lavori di allaccio della tubazione di mandata della vasca n. 4 di Fincantieri alla rete PIF, con attraversamento di Via del Commercio di porto Marghera;

VISTA: la nota prot. n. 5243 in data 31/03/2020, con la quale l'Autorità di Sistema Portuale del M.A.S. ha partecipato il proprio nulla osta di competenza all'esecuzione dei lavori di cui trattasi, con annesse condizioni e prescrizioni;

VISTA: la nota integrativa dell'istante in data 05/05/2020, con la quale ha trasmesso il POS aggiornato sottoscritto tra committente (FINCANTIERI S.p.A.) ed esecutore dell'opera (SETTEN Genesio Costruzioni S.r.l.), relativo alle misure preventive adottate per l'emergenza epidemiologica da Covid-19, in attuazione delle recenti disposizioni governative;

CONSIDERATO: che la strada oggetto degli interventi in questione rientra nel novero delle aree portuali aperte alla pubblica circolazione;

VISTE: le proprie Ordinanze n. 15/84 in data 26/03/1984 e ss.mm./ii. e n. 81/2007 in data 16/07/2007 e ss.mm./ii., con le quali sono state emesse le norme che disciplinano l'accesso in porto, la circolazione e la sosta dei veicoli nelle aree portuali del porto commerciale di Marghera;

VISTI: gli artt. 5, 6 e 7 del Decreto Legislativo n. 285 del 30 aprile 1992 - "Nuovo Codice della Strada", così come modificato da ultimo con D.M. 22 dicembre 2010;

VISTI: gli articoli 17, 30 e 81 del Codice della Navigazione e gli articoli 59 e 80 del relativo Regolamento di esecuzione (parte marittima);

VISTI: gli atti d'ufficio,

RENDE NOTO

Che **dal giorno 11 maggio 2020 al giorno 30 giugno 2020**, l'Impresa SETTEN Genesis Costruzioni S.r.l. effettuerà, per conto di FINCANTIERI S.p.A., lavori di allaccio della tubazione di mandata della vasca n. 4 di Fincantieri alla rete PIF, con attraversamento di **Via del Commercio** di porto Marghera, come individuata negli stralci planimetrici allegati alla presente Ordinanza.

ORDINA

Articolo 1

Nell'arco temporale di cui al "rende noto", la circolazione veicolare in **Via del Commercio** di porto Marghera, subirà, durante i lavori di cui trattasi, una locale variazione con restringimento della carreggiata e l'istituzione di un senso unico alternato governato da movieri, secondo la **Tavola 64** allegata al presente provvedimento, estratta dal disciplinare tecnico di cui al D.M. 10 luglio 2002.

Nel tratto di strada interessato dai lavori di cui trattasi, è vietata la sosta e la fermata ai veicoli a motore di qualsiasi tipologia, con esclusione di quelli impiegati dall'Impresa esecutrice degli stessi, della Guardia Costiera, delle Forze di Polizia/Sicurezza e di Soccorso, in funzione del loro ufficio.

Articolo 2

L'Impresa esecutrice dei lavori di cui trattasi, dovrà rispettare le seguenti prescrizioni:

1. munirsi di ogni autorizzazione / permesso / nulla osta previsto dalla normativa vigente, il cui rilascio sia eventualmente demandato alle competenze di altre/i Autorità/Amministrazioni/Enti dello Stato;
2. Posizionare, preliminarmente all'inizio di qualsiasi operazione, idonea segnaletica in ottemperanza alla normativa vigente. La presenza di aree di cantiere, di macchine operatrici, di materiale instabile sulla strada o quant'altro il direttore dei lavori riterrà opportuno indicare dovrà essere opportunamente segnalata. A tal fine, in caso di istituzione di un senso unico alternato, dovrà essere adottato lo schema della suddetta **Tavola 64**;
3. Oscurare i segnali preesistenti contrastanti con la segnaletica da apporre temporaneamente al fine di non generare equivoci;
4. Mantenere la segnaletica per tutta la durata dei lavori, controllando che terzi non la asportino o la rendano inefficace;

5. Predisporre un percorso sicuro per i pedoni ed impedire la presenza di estranei all'interno dell'area di cantiere; in caso contrario tutte le operazioni dovranno essere immediatamente sospese;
6. Predisporre idonee misure atte a garantire in qualsiasi momento il transito dei veicoli, con particolare riferimento ai mezzi di soccorso e di servizio;
7. Garantire la presenza di movieri - debitamente attrezzati - che assicurino lo svolgimento regolare del traffico in sicurezza;
8. Al termine degli interventi in questione, provvedere alla pulizia della carreggiata e al ripristino dello stato dei luoghi.

Articolo 3

I contravventori alla presente Ordinanza, salvo che il fatto non costituisca diversa e/o più grave fattispecie illecita, saranno sanzionati ai sensi dell'art. 6, comma 14, del Decreto Legislativo n. 285/92 e ss.mm./ii in premessa richiamato.


Inoltre, i contravventori saranno ritenuti responsabili civilmente dei danni che possono derivare alle persone e/o cose in conseguenza dell'avvenuta trasgressione.

È fatto obbligo a chiunque spetti di osservare e fare osservare la presente Ordinanza che sarà immediatamente esecutiva dalla sua emanazione mediante pubblicazione nell'apposita sezione "Ordinanze e Avvisi" del proprio sito web istituzionale www.guardiacostiera.gov.it/venezia.

Venezia, *(data della firma digitale)*

IL COMANDANTE
CA (CP) Piero PELLIZZARI
*(Firma digitale apposta ai sensi del decreto legislativo n°82/2005
e delle discendenti disposizioni attuative)*

Inquadramento generale su ortofoto
scala 1:500

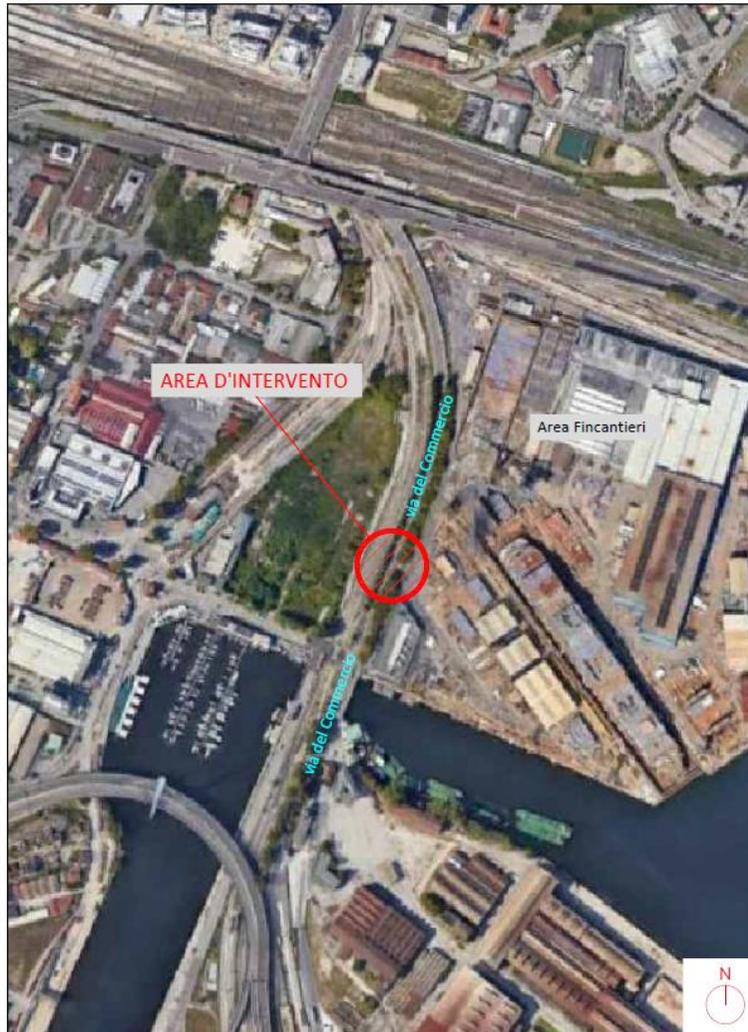

committente
FINCANTIERI S.p.A.
DIREZIONE NAVI DA CROCIERA
via delle Industrie, 18
Stabilimento di VENEZIA MARGHERA

progettazione
planum
Planum Srl - via delle Macchine 14
30175 Marghera - Venezia - Italia
tel. +39 041 307200
www.planum.srl - info@planum.srl

progettista
ing. Francesca Domeneghetti



oggetto
**PROPOSTA DI MODIFICA
DEGLI SCARICHI DELLE ACQUE DI PIOGGIA**

- STABILIMENTO FINCANTIERI -
di PORTO MARGHERA

località
MARGHERA, VENEZIA

elaborato
INQUADRAMENTO GENERALE SU ORTOFOTO
Via del Commercio

Scala 1:500

direttore tecnico
ing. Francesca Domeneghetti

01.01

file
P19048-2_A_01.01_TAV_r00


commessa
P19048

rev	data	redatto	verificato	approvato
1	10/03/2023	francesca	francesca	francesca

Estratto schemi grafici del disciplinare tecnico allegato al D.M. 10/07/2002

TAVOLA 64

Lavori sulla carreggiata
con transito a
senso unico alternato

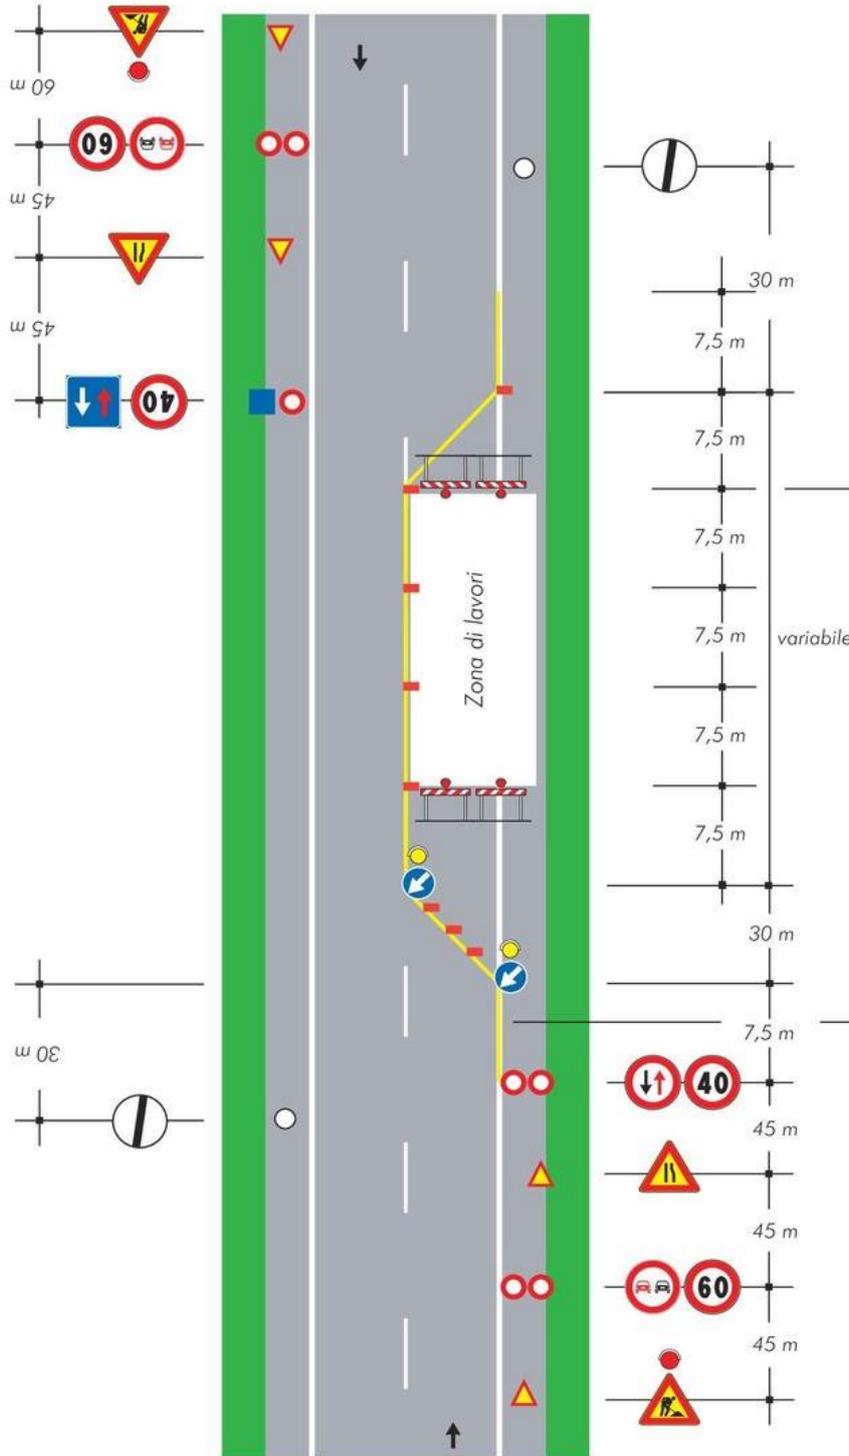

NOTA: la sezione disponibile, inferiore a 5,60 m, richiede la segnalazione di senso unico alternato

